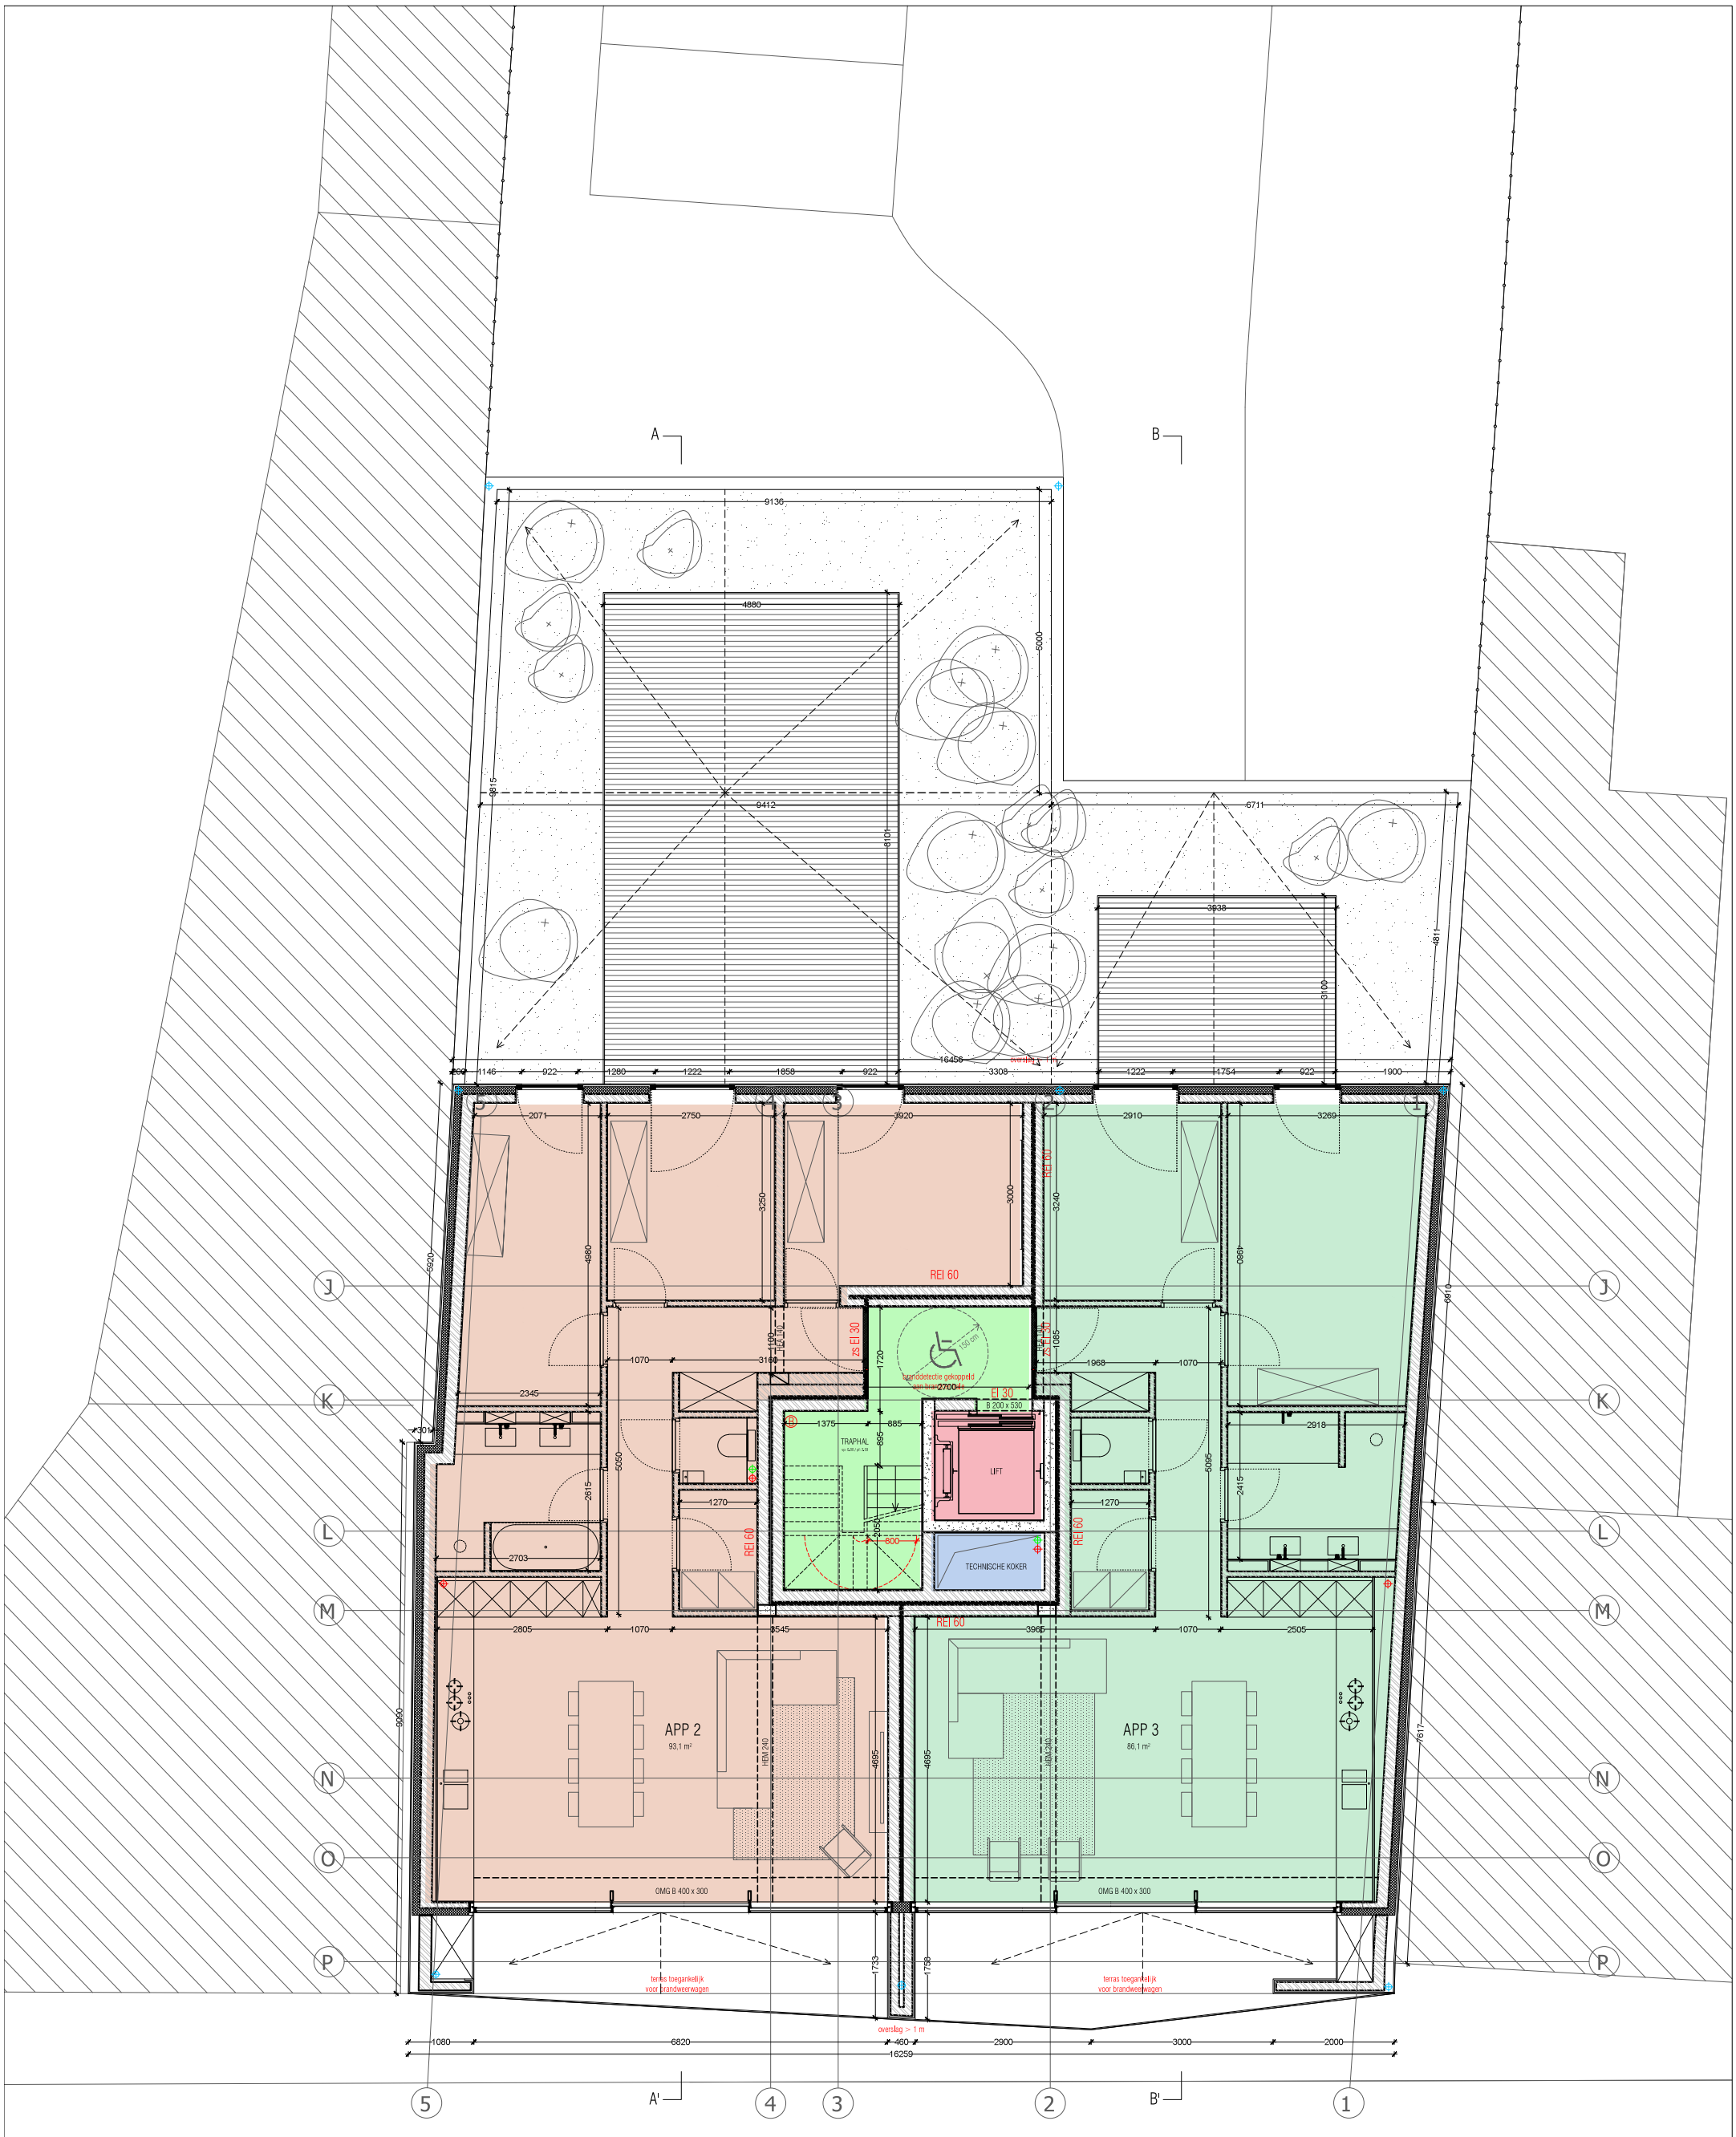

elementarchitecten bvba

casinoplein 26 b-9000 gent - info@elementarchitecten.be - www. elementarchitecten.be - fax 0032 9 330 54 25 - btw be 0838.646.162

project BOUWEN VAN EEN MEERGEZINSWONING	projectsite KERKSTRAAT 10 B-8650 HOUTHULST	plan PLAN 1e VERDIEPING	datum 26.11.2018	plan nr. 19/31
bouwheer LAMATEC nv.	adres MIJLSTRAAT 265 - 2570 DUFFEL	code BA_G1_PB_N_02_1e VERDIEPING		schaal 1/100