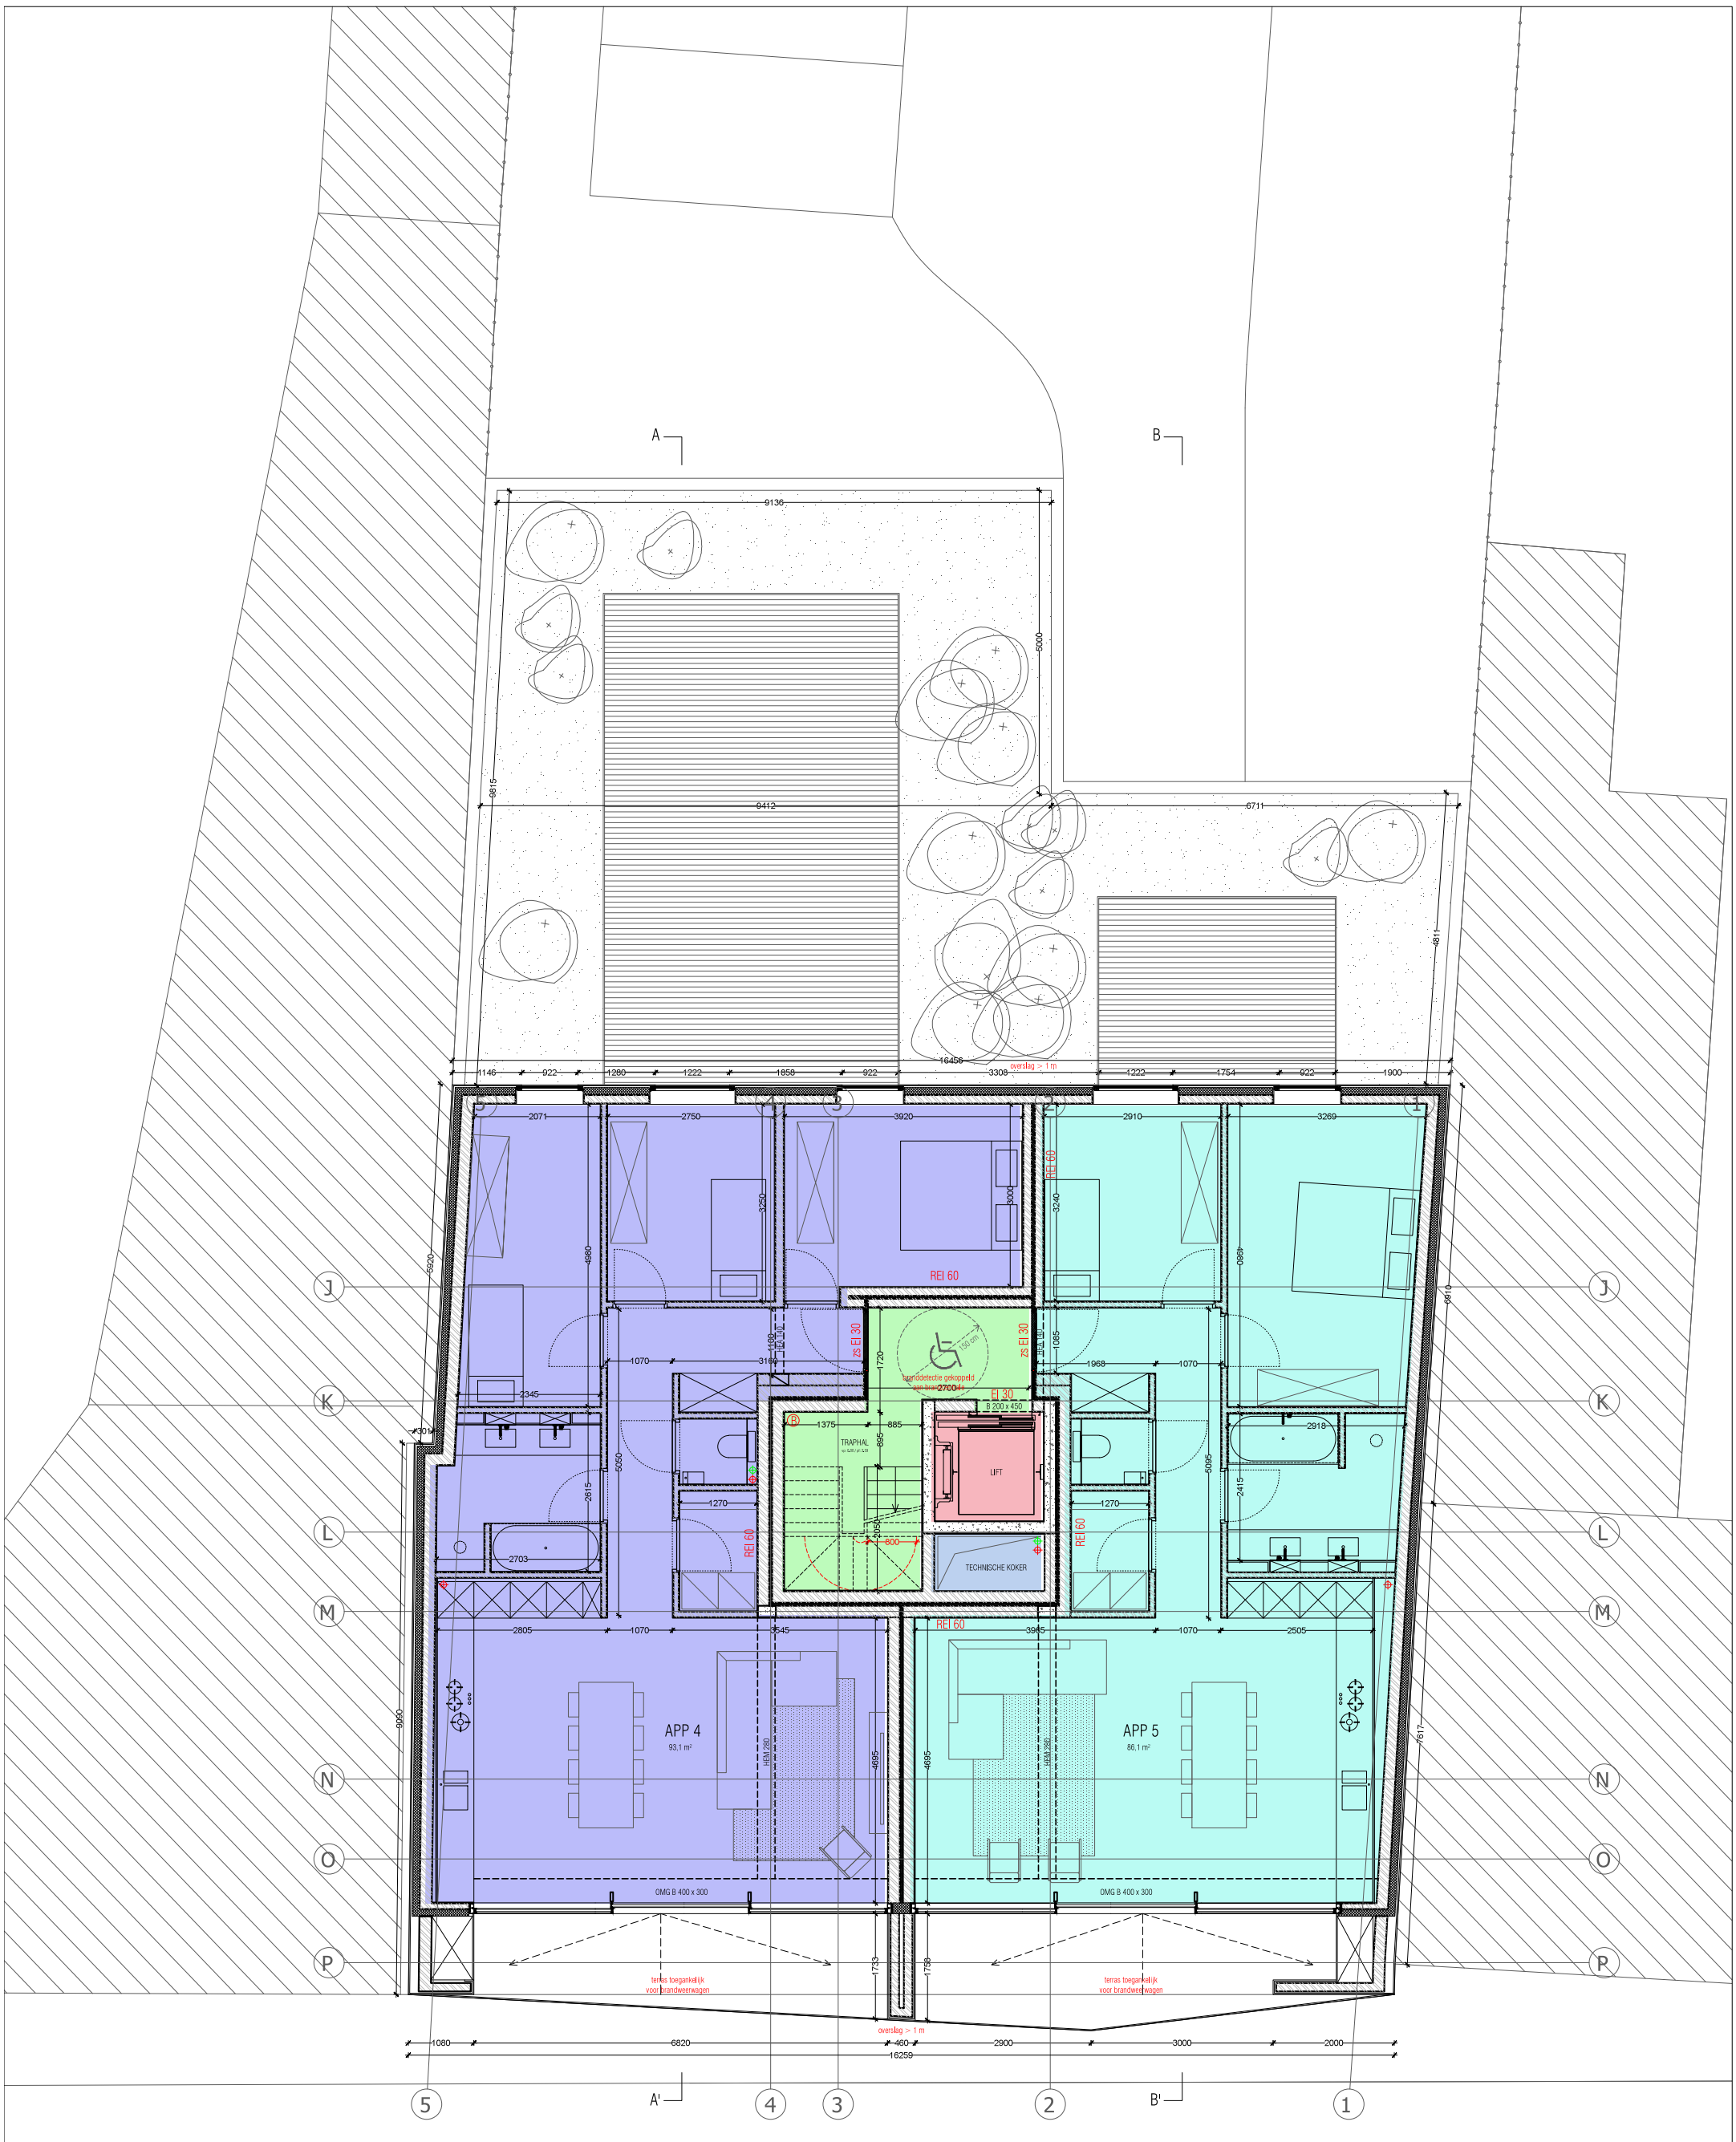


elementarchitecten bvba
casinoplein 26 b-9000 gent - info@elementarchitecten.be - www. elementarchitecten.be - fax 0032 9 330 54 25 - btw be 0838.646.162

| | | | | |
|---|---|---|---|---|
| project<br>BOUWEN VAN EEN MEERGEZINSWONING | projectsite<br>KERKSTRAAT 10 B-8650 HOUTHULST | plan<br>PLAN 2e VERDIEPING | datum<br>26.11.2018 | plan nr.<br>20/31 |
| bouwheer<br>LAMATEC nv. | adres<br>MIJLSTRAAT 265 - 2570 DUFFEL | code<br>BA_G1_PB_N_03_2e VERDIEPING | | schaal<br>1/100 |